


CONJUNTO ELDORADO

ÁREA INSTITUCIONAL 01
7.763,04 m²

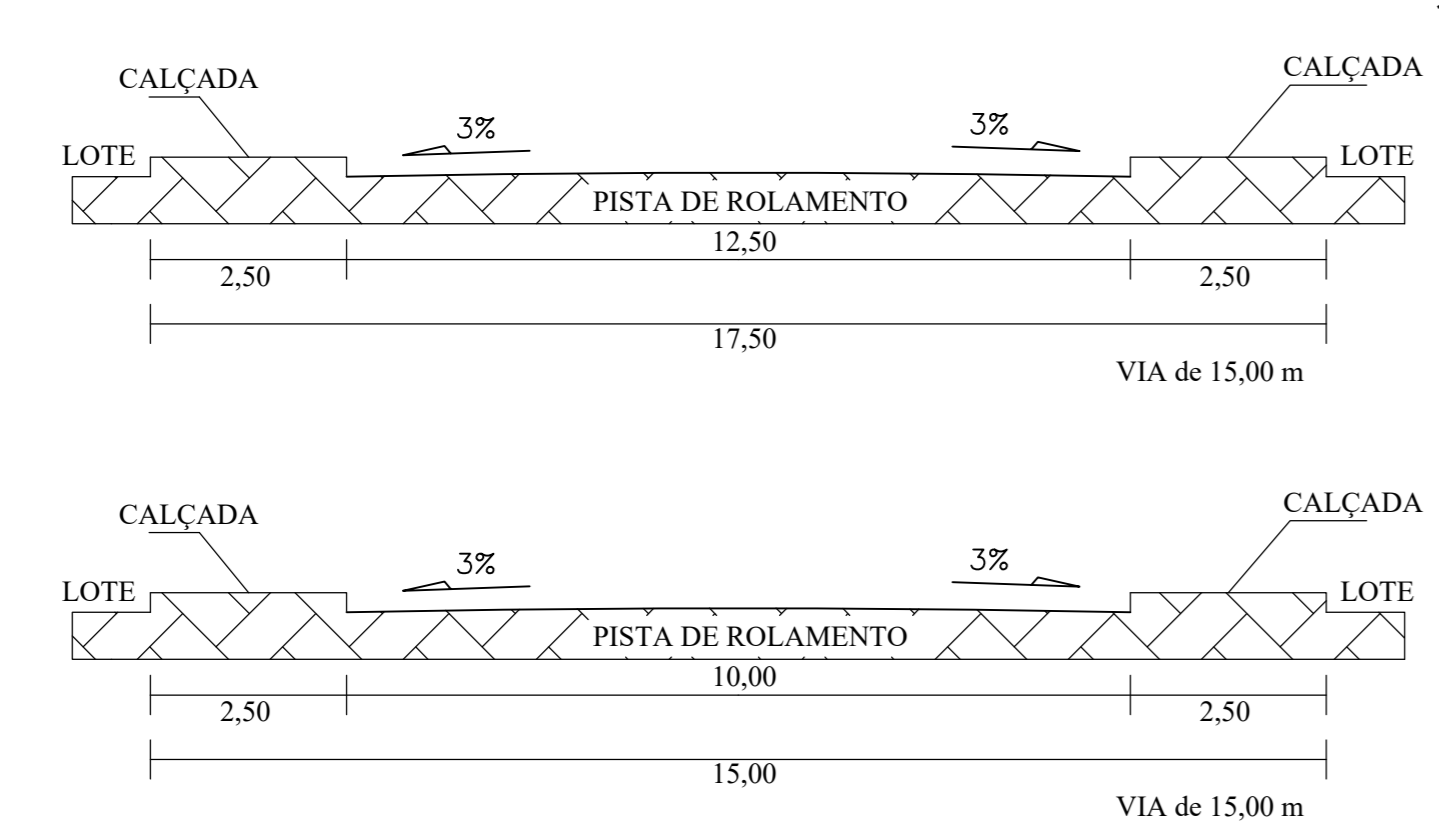

PROJETO URBANÍSTICO

FOLHA ÚNICA

LOTEAMENTO: RESIDENCIAL SERRA AZUL

PROPRIETÁRIO: SERRA AZUL EMPREENDIMENTOS SPE LTDA.
 CNPJ: 26.160.106/0001-46
 MATRÍCULA: 27.982
 MUNICÍPIO: QUIRINÓPOLIS - GO

SERRA AZUL EMPREENDIMENTOS SPE LTDA.
 CNPJ: 26.160.106/0001-46
 PROPRIETÁRIO

RT: GRÉGORIO LINO DE ANDRADE
 ENG. CIVIL. CREA MG - 235539/LP

DATA: 08/06/2026

ESCALA: 1 / 1.000

USO DA ÁREA	QUANTIDADE/m ²	%
ÁREA TOTAL	126.147,60m ²	-----
A.P.P	5.908,39 m ²	-----
ÁREA LOTEADA	120.239,21 m ²	100,0000
LOTES	69854,08 m ²	48,1088
ÁREA VERDE	6.072,00 m ²	5,0000
ÁREA INSTITUCIONAL	0 m ²	10,4516
VIAS PÚBLICAS =	43.814,61 m ²	36,4396
QUANTIDADE DE LOTES =	196 UNIDADES	